


PLANTA ALTA

SUPERFICIE CONSTRUIDA PLANTA ALTA..... 52.10 M2.
 SUPERFICIE UTIL PLANTA ALTA..... 42.40 M2.

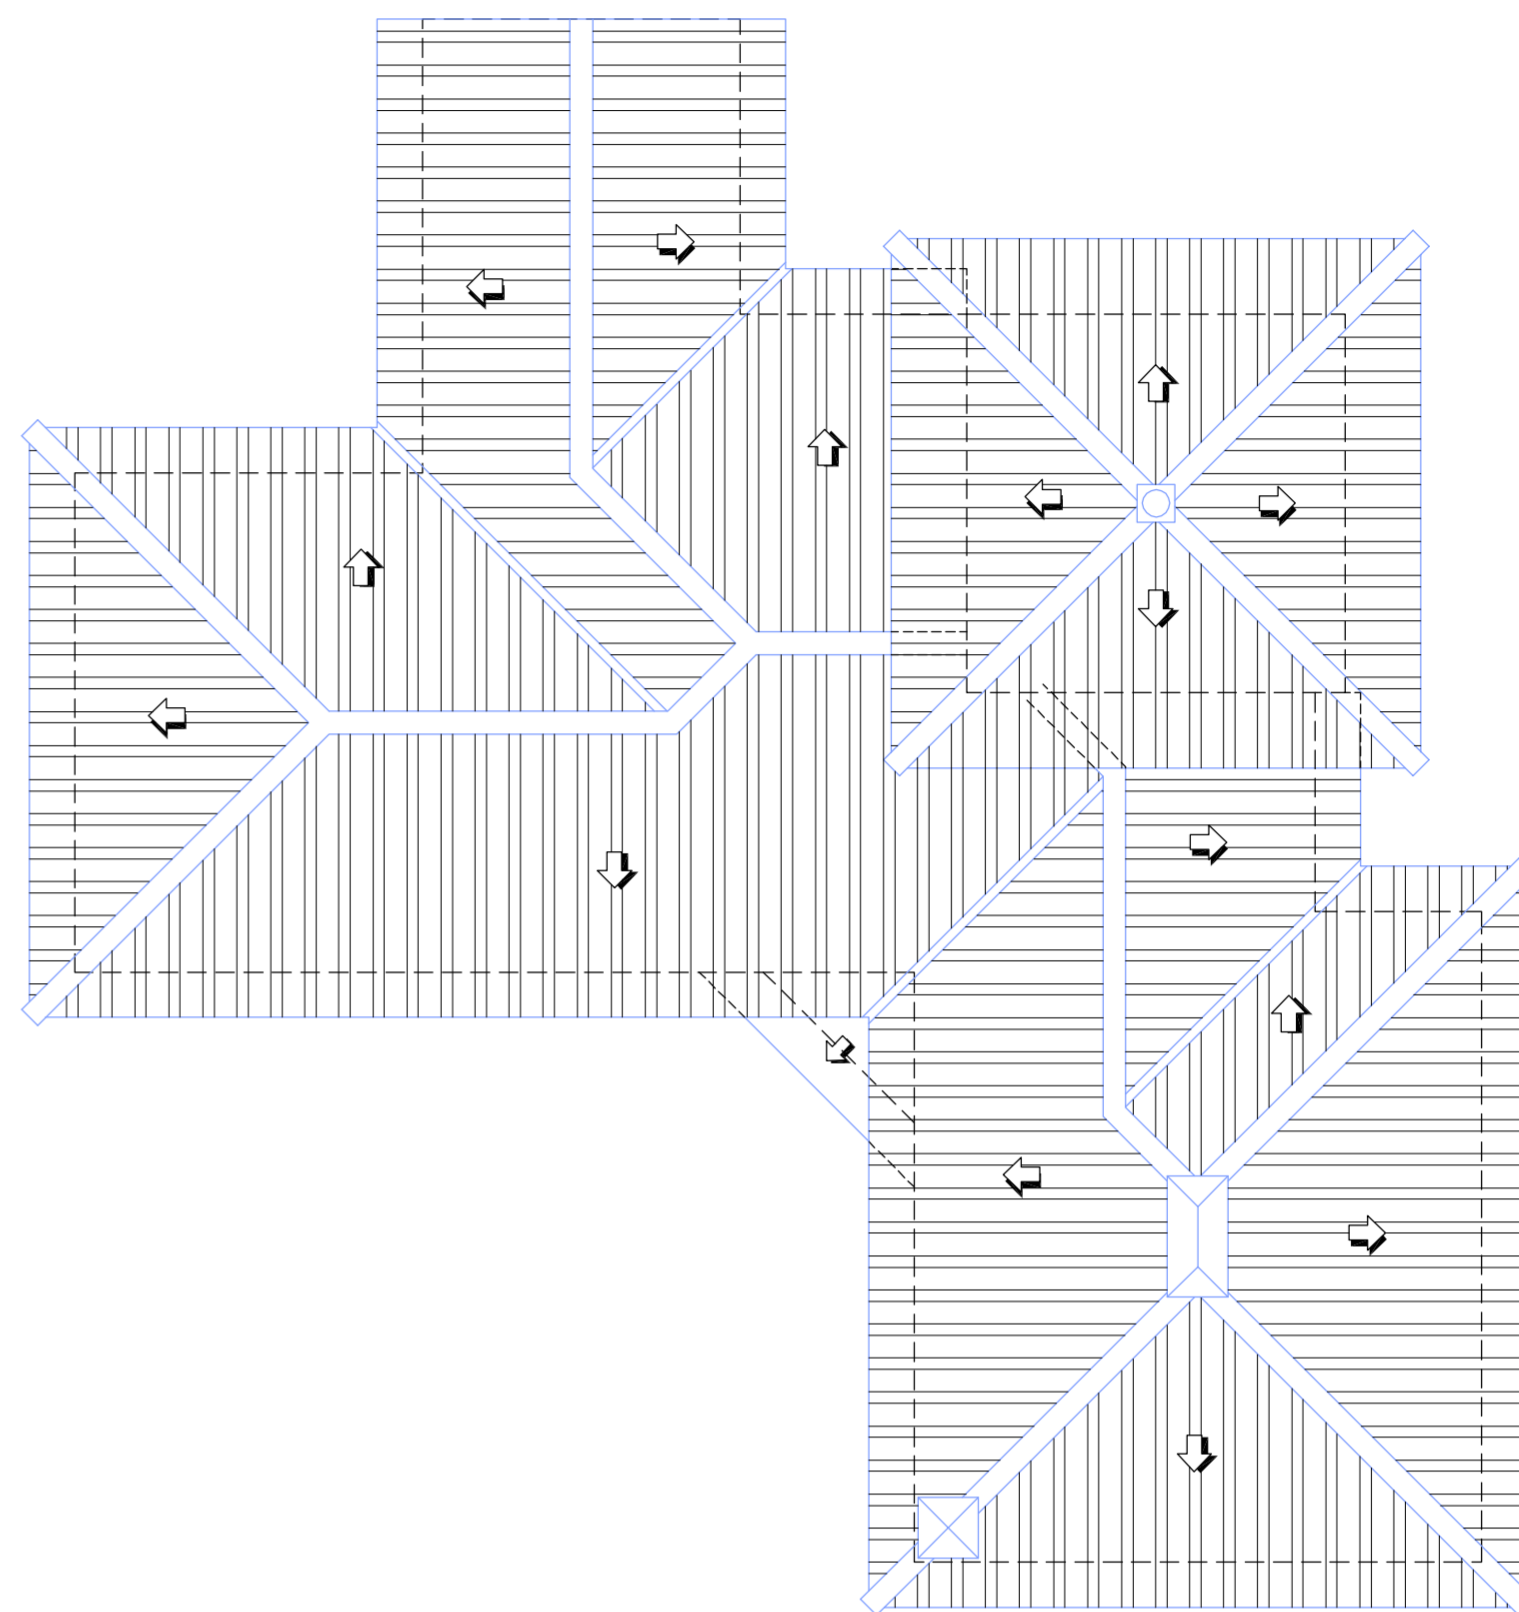

CUBIERTA

PENDIENTE 40%
 PENDIENTE DE TORRE 60%

PROYECTO BASICO Y DE EJECUCION DE VIVIENDA UNIFAMILIAR EN LA PARCELA 7-1 (Subparcela 2) DE LA UE-2 DEL SECTOR UR-P3 DE TORROX (MALAGA)				ARTEISUR ARQUITECTURA S.L. <small>C/ DIPUTACION PROVINCIAL, 2818 1º A TLF. 952 52 31 23 NERJA (MALAGA)</small>	
PROMOTOR SERVICIOS TURISTICOS SIERRA ALMIJARA S.L.	DISTRIBUCION (Planta alta y cubierta)	ESCALA 1:50	FECHA JUNIO 2004 EXPED. 1142/04	Hoja Nº.- 17	ARQUITECTO LECTOR REQUEBA MARCOS