


PLANTA SOTANO

SUPERFICIE CONSTRUIDA PLANTA SOTANO 101.80 M2.
 SUPERFICIE UTIL PLANTA SOTANO 90.65 M2.

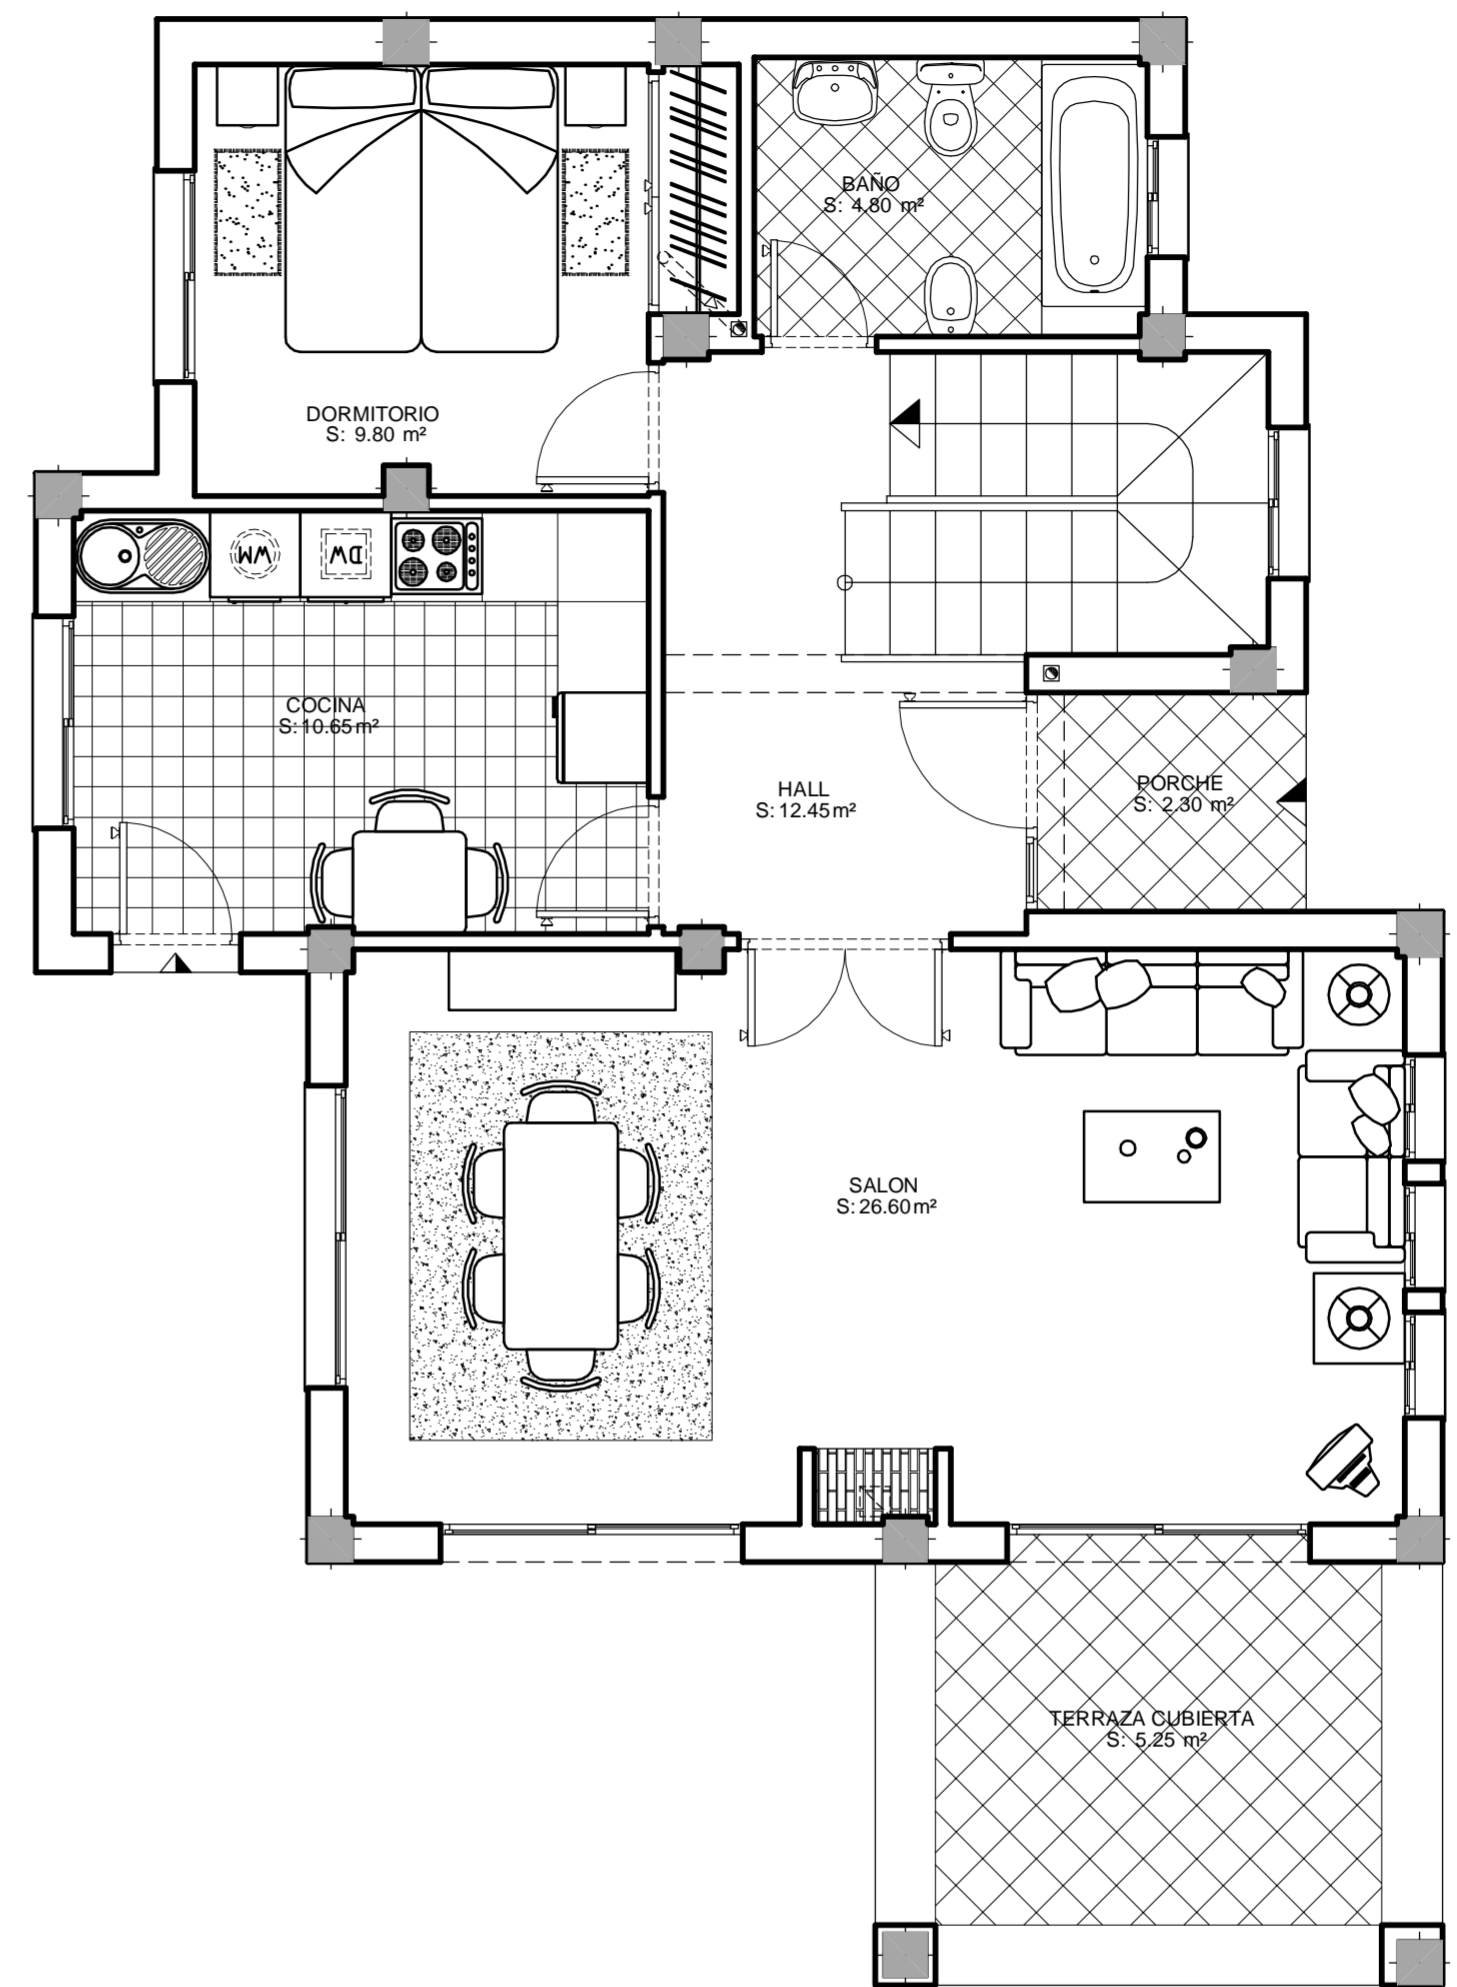

PLANTA BAJA

SUPERFICIE CONSTRUIDA PLANTA BAJA 80.90 M2.
 SUPERFICIE UTIL PLANTA BAJA 71.85 M2.

PROYECTO BASICO Y DE EJECUCION DE VIVIENDA UNIFAMILIAR EN LA PARCELA 7-1 (Subparcela 2) DE LA UE-2 DEL SECTOR UR-P3 DE TORROX (MALAGA)				ARTEISUR ARQUITECTURA S.L. <small>C/ DIPUTACION PROVINCIAL, 2818 1º A TLF. 952 52 31 23 NERJA (MÁLAGA)</small>	
PROMOTOR SERVICIOS TURISTICOS SIERRA ALMIJARA S.L.	DISTRIBUCION (Planta sótano y baja)	ESCALA 1:50	FECHA JUNIO 2004 EXPED. 1142/04	Hoja Nº.- 16	ARQUITECTO LECTOR REQUEBA MARCOS