



Planta Alta

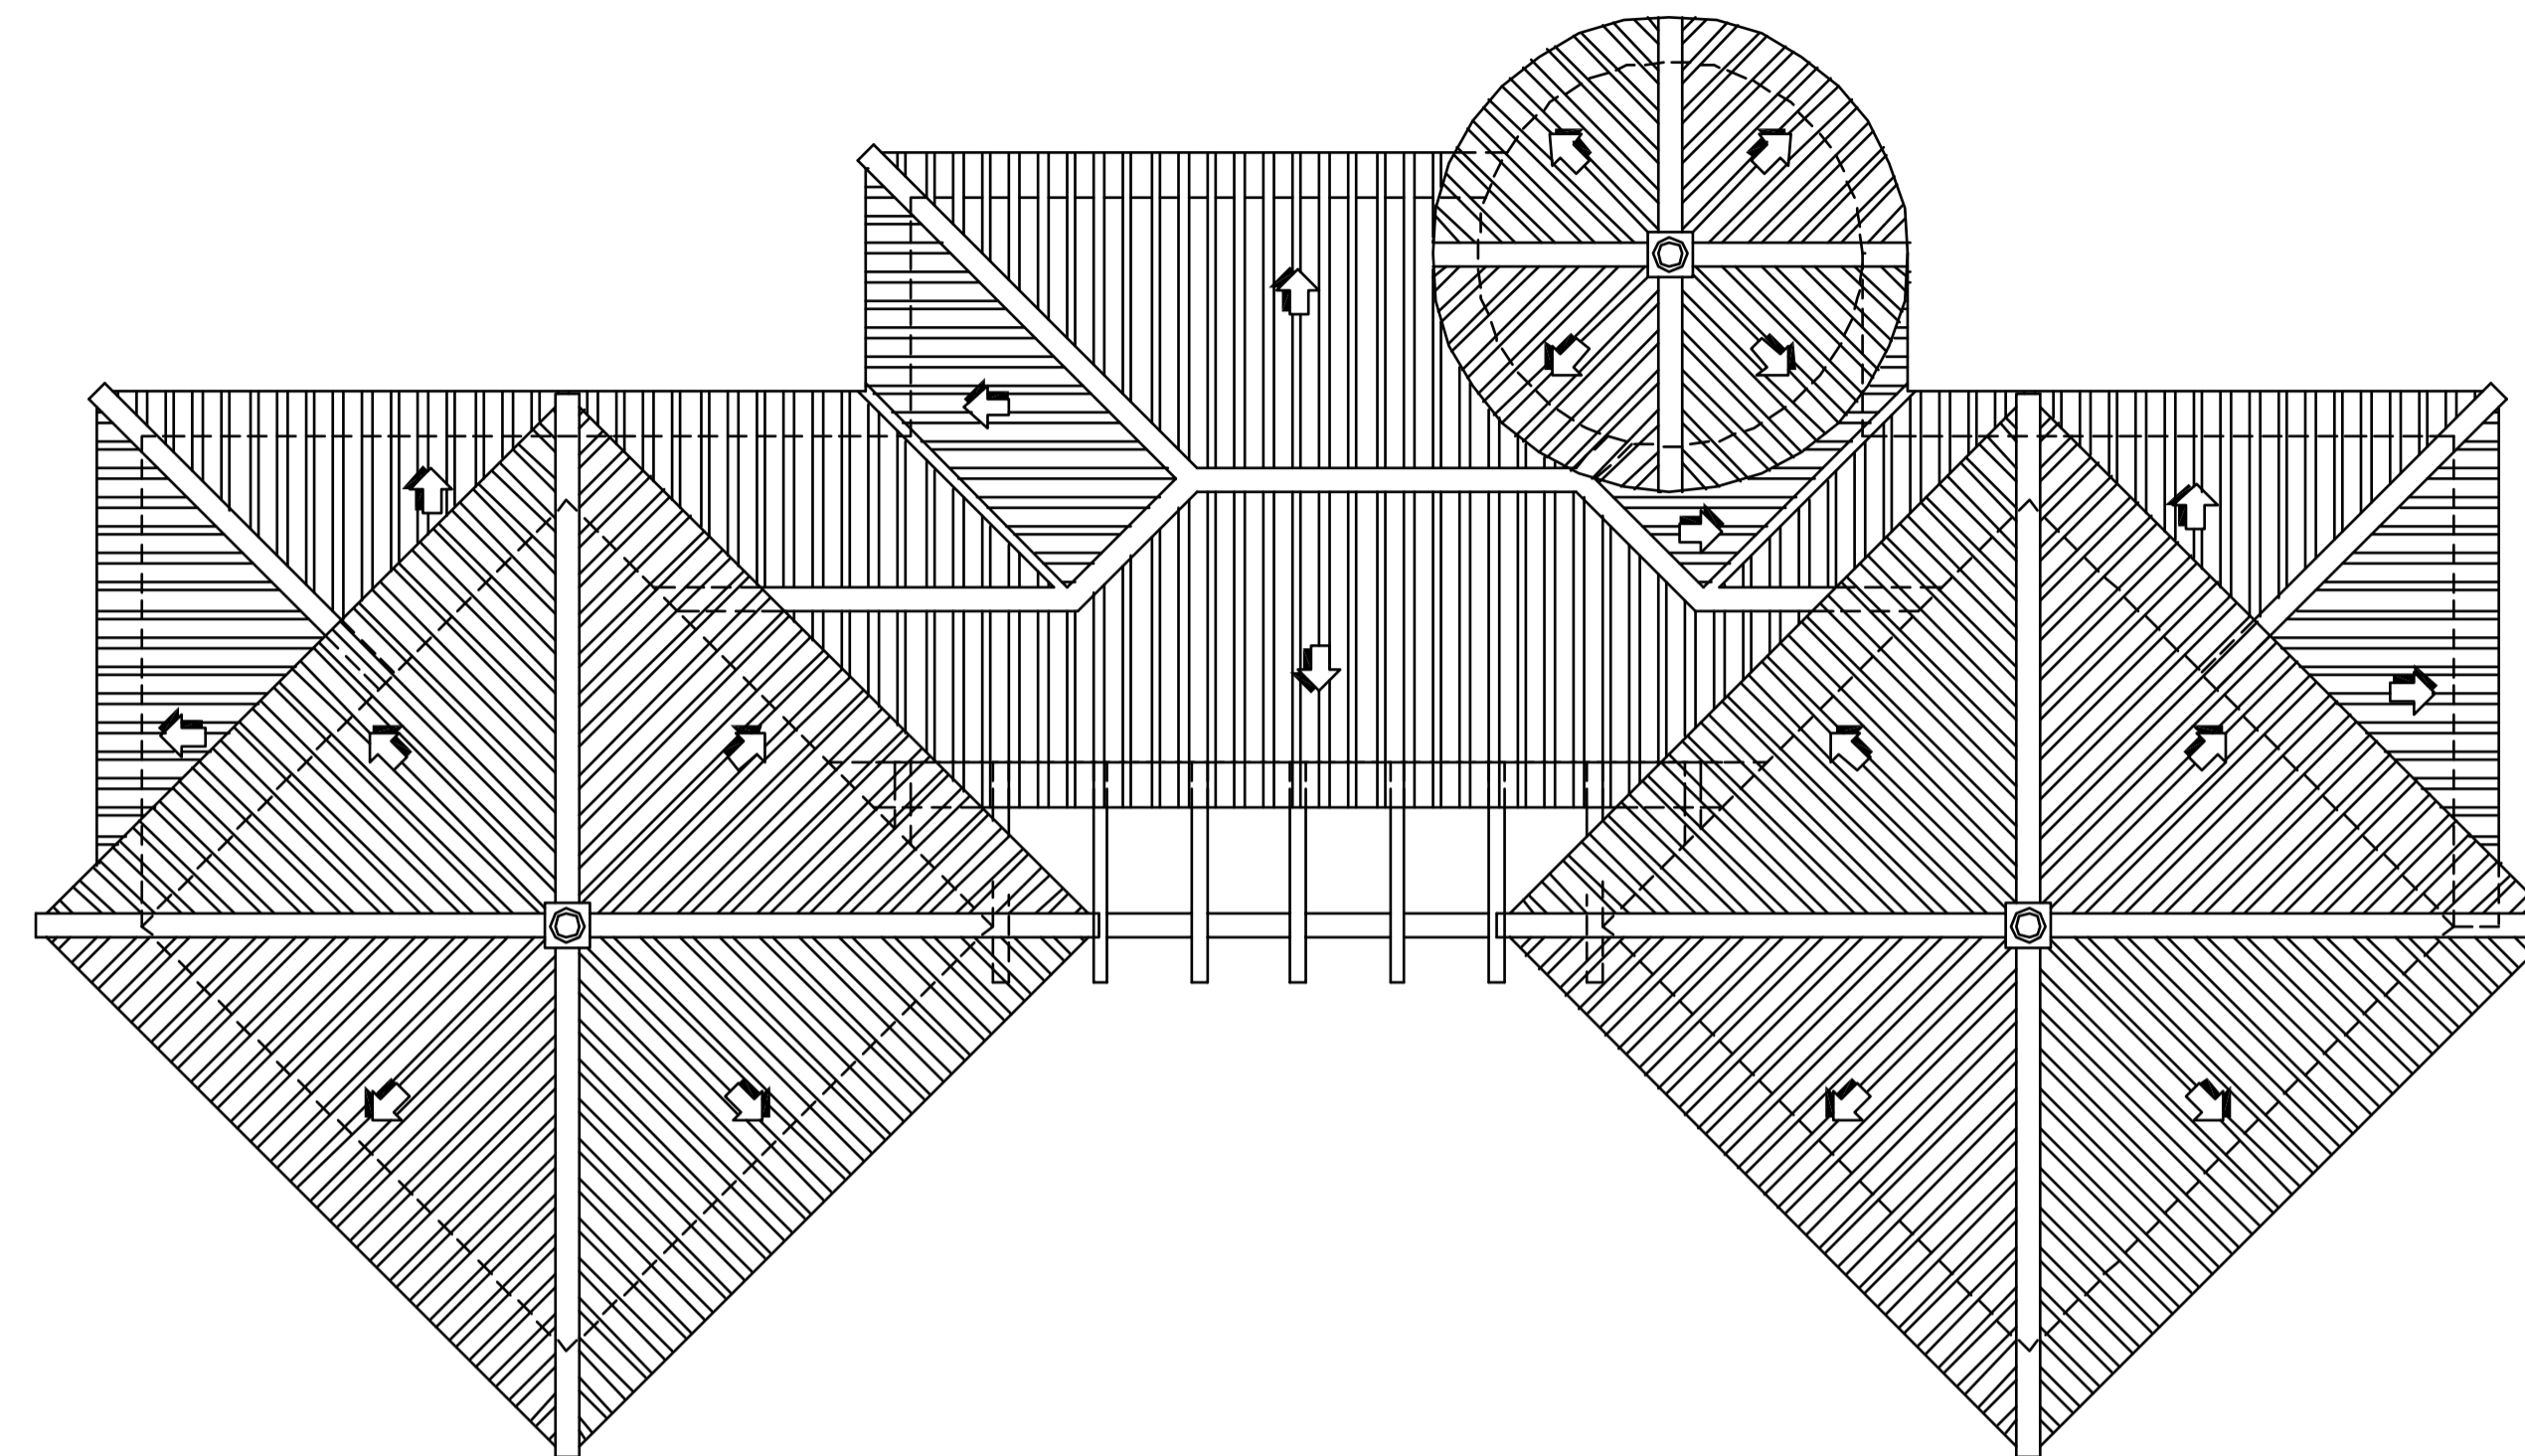

Planta Cubierta

SUPERFICIE CONSTRUIDA DE P.ALTA.....70.19 M2
 SUPERFICIE UTIL DE P.ALTA.....55.12 M2

TITULO DEL PROYECTO		ARTEISUR 	
BÁSICO Y DE EJECUCIÓN DE VIVIENDA UNIFAMILIAR		C/ DIPUTACIÓN 6 1º 28780 NERJA (MÁLAGA) TLF: 952 923 123 - 952 920 117 FAX: 952 924 312 www.artesur.com Email: info@artesur.com	
EMPLAZAMIENTO		ARQUITECTO	
PARCELA-18 DEL SECTOR AU-4 DE FRIGILIANA (MÁLAGA)		HECTOR SEQUERO MARCOS	
PROMOTOR	FECHA	Nº EXPEDIENTE	
GEYISA S.L.	ABRIL 2008	001588	
HOJA DE	ESCALA	Nº HOJA	
MOBILIARIO PLANTA ALTA Y CUBIERTA	1/50	V-00	