


Planta Sotano

SUPERFICIE CONSTRUIDA DE P.SOTANO.....132.41 M2.
 SUPERFICIE UTIL DE P.SOTANO.....119.82 M2.

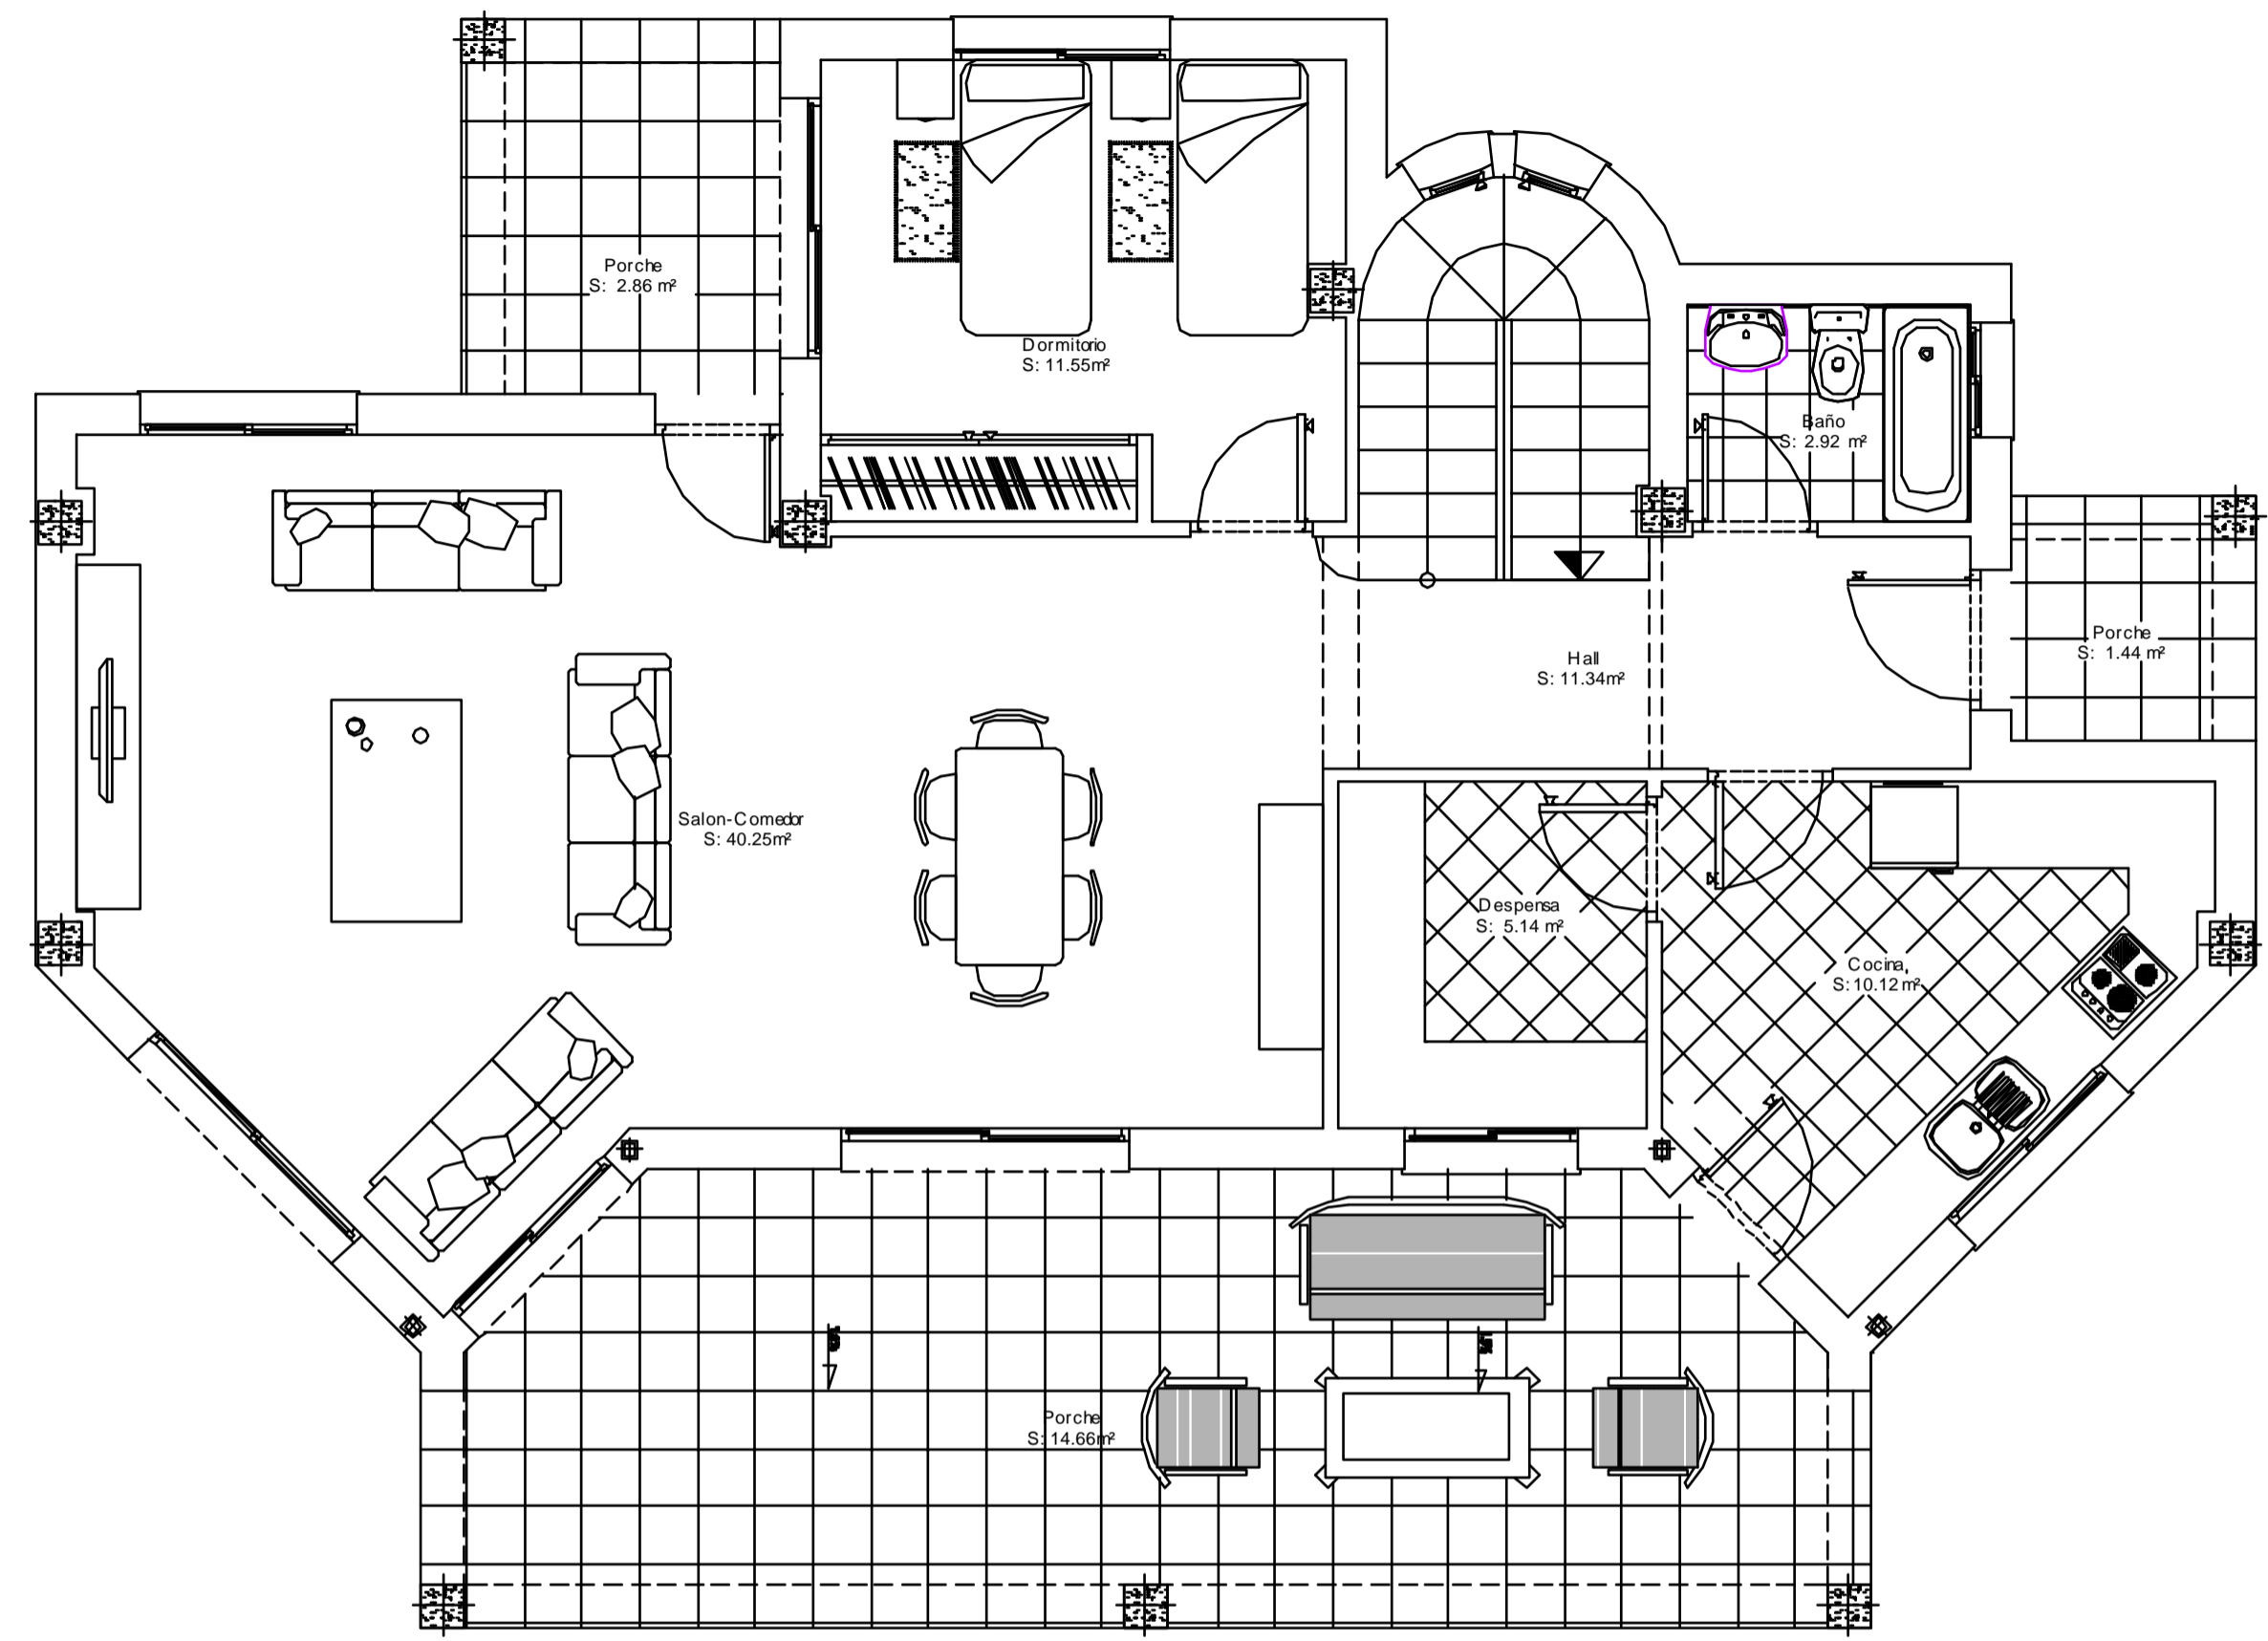

Planta Baja

SUPERFICIE CONSTRUIDA DE P.BAJA.....113.96 M2.
 SUPERFICIE UTIL DE P.BAJA.....100.28 M2.

TITULO DEL PROYECTO		ARTEISUR	
BÁSICO Y DE EJECUCIÓN DE VIVIENDA UNIFAMILIAR		C/ DIPUTACIÓN 6 1º 28780 NERJA (MÁLAGA) TLF: 952 923 123 - 952 920 117 FAX: 952 924 312 www.artefeur.com Email: info@artefeur.com	
EMPLAZAMIENTO		ARQUITECTO	
PARCELA-18 DEL SECTOR AU-4 DE FRIGILIANA (MÁLAGA)		HECTOR SEQUERO MARCOS	
PROMOTOR	FECHA	Nº EXPEDIENTE	
GEYISA S.L.	ABRIL 2008	001588	
HOJA DE	ESCALA	Nº HOJA	
MOBILIARIO PLANTA SOTANO Y BAJA	1/50	V-00	