



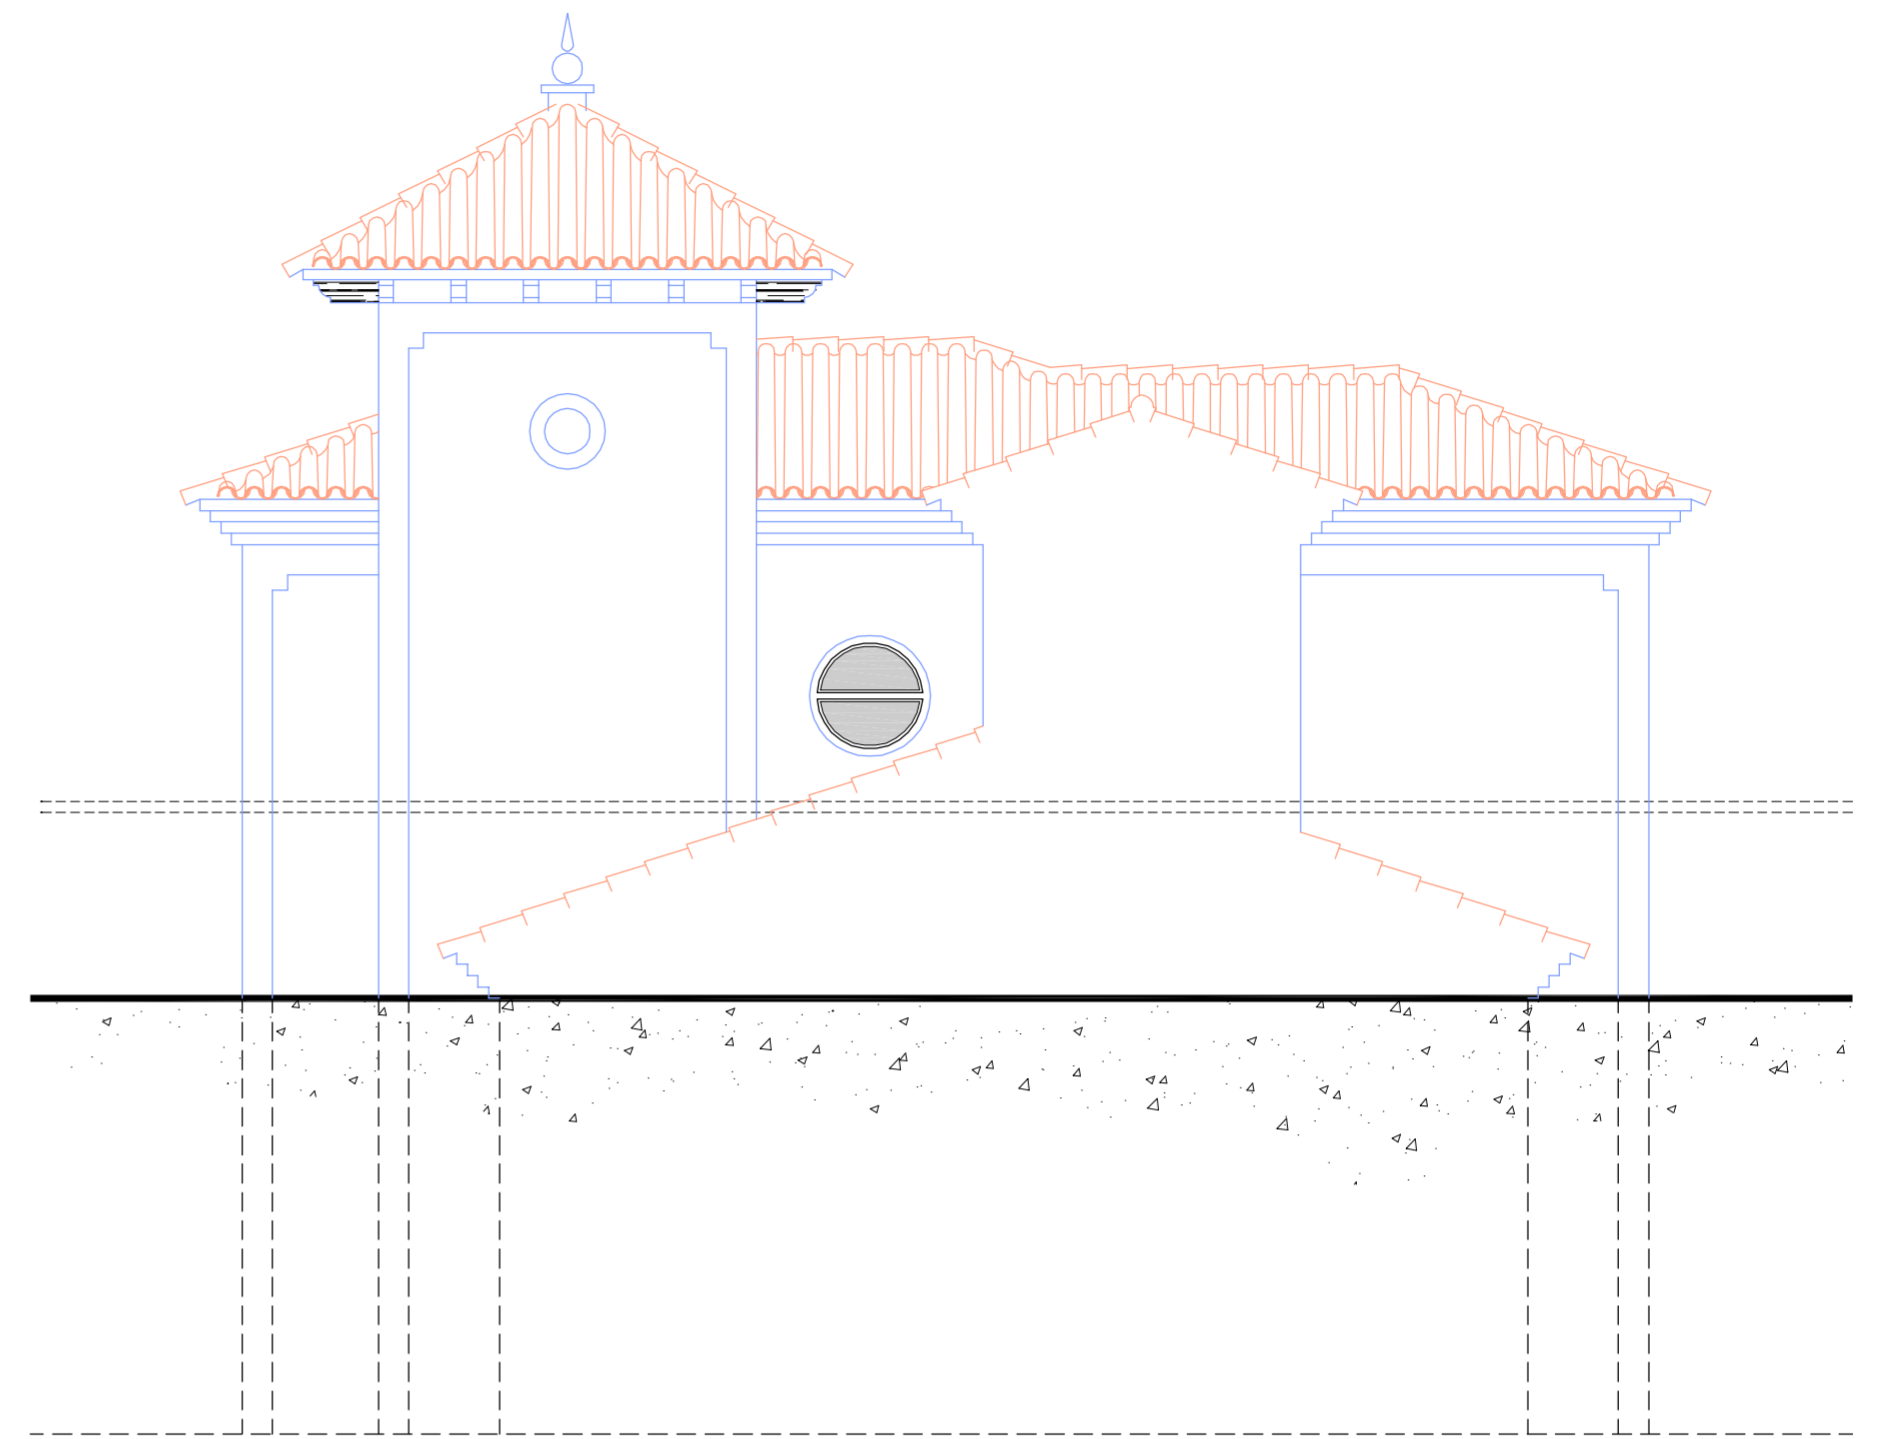


ALZADO SUR



ALZADO NORTE

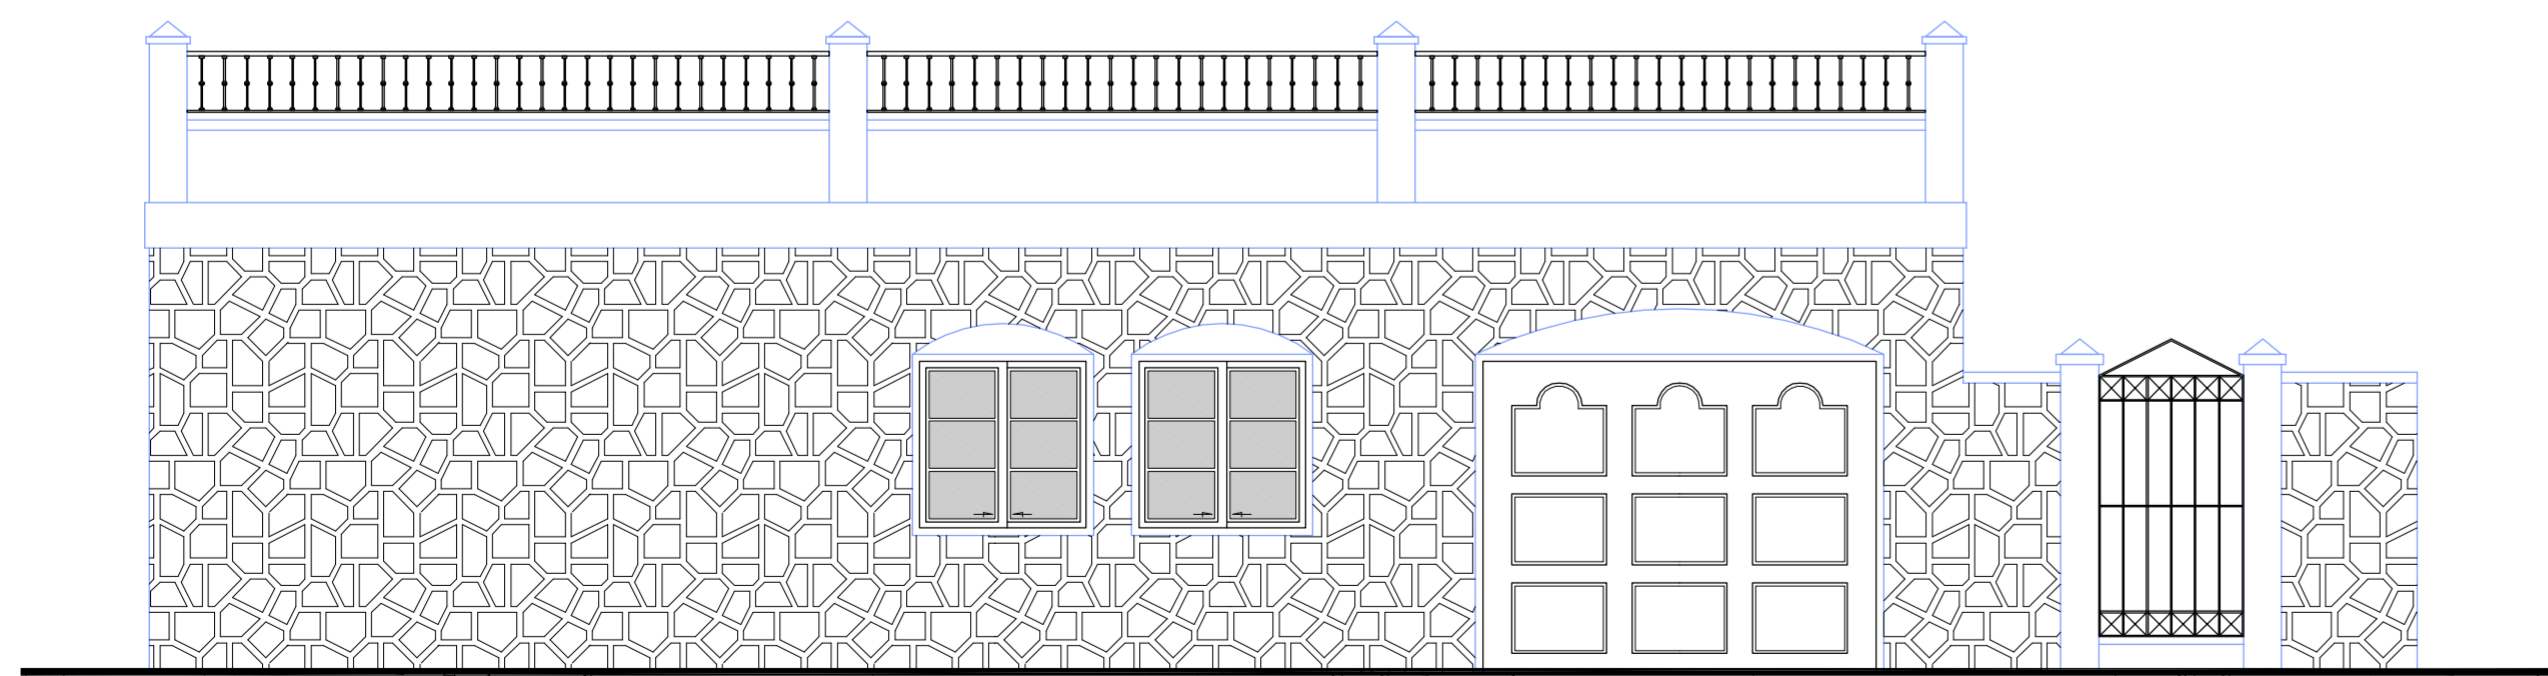

ALZADO SUR DESDE CALLE

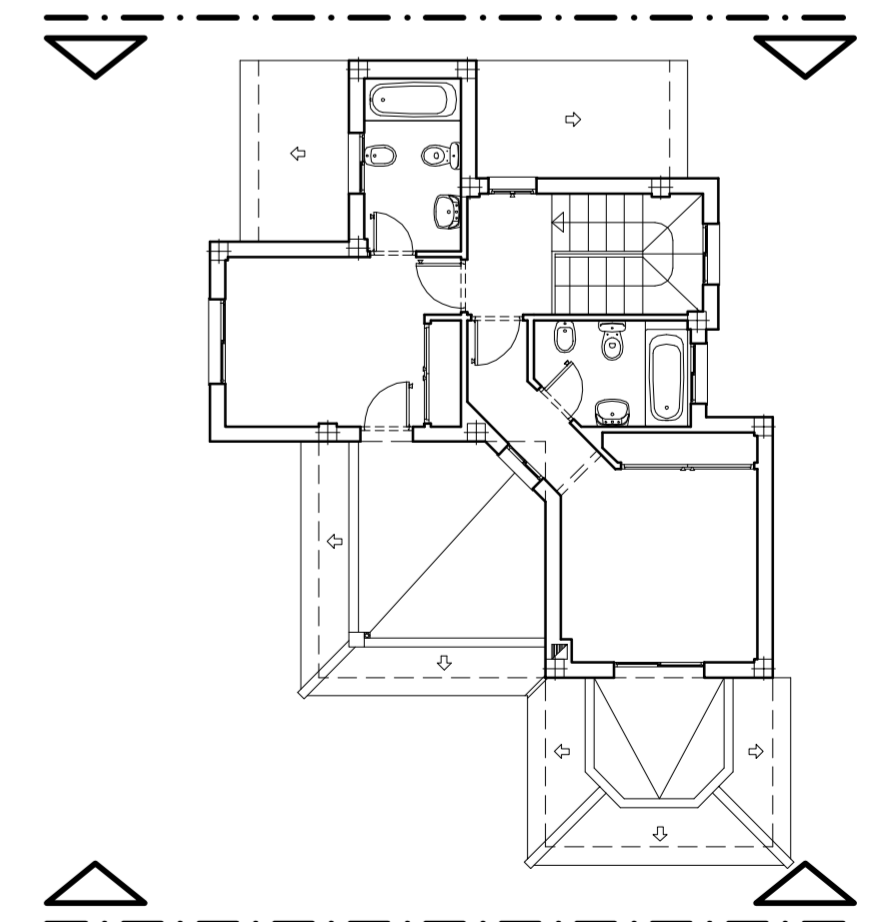

<p>PROYECTO BASICO Y DE EJECUCION DE VIVIENDA UNIFAMILIAR EN LA PARCELA 7-1 (Subparcela 2) DE LA UE-2 DEL SECTOR UR-P3 DE TORROX (MALAGA)</p>				<p>ARTEISUR ARQUITECTURA S.L. C/ DIPUTACION PROVINCIAL, 2815 1º A T.F. 952 52 31 23 NERJA (MALAGA)</p>	
<p>PROMOTOR SERVICIOS TURISTICOS SIERRA ALMIJARA S.L.</p>	<p>ALZADOS SUR Y NORTE</p>	<p>ESCALA 1:50</p>	<p>FECHA JUNIO 2004 EXPED. 1142/04</p>	<p>Hoja Nº.- 20</p>	<p>ARQUITECTO LECTOR REQUEBA MARCOS</p>